




PARQUE DEHESA DE LA VILLA

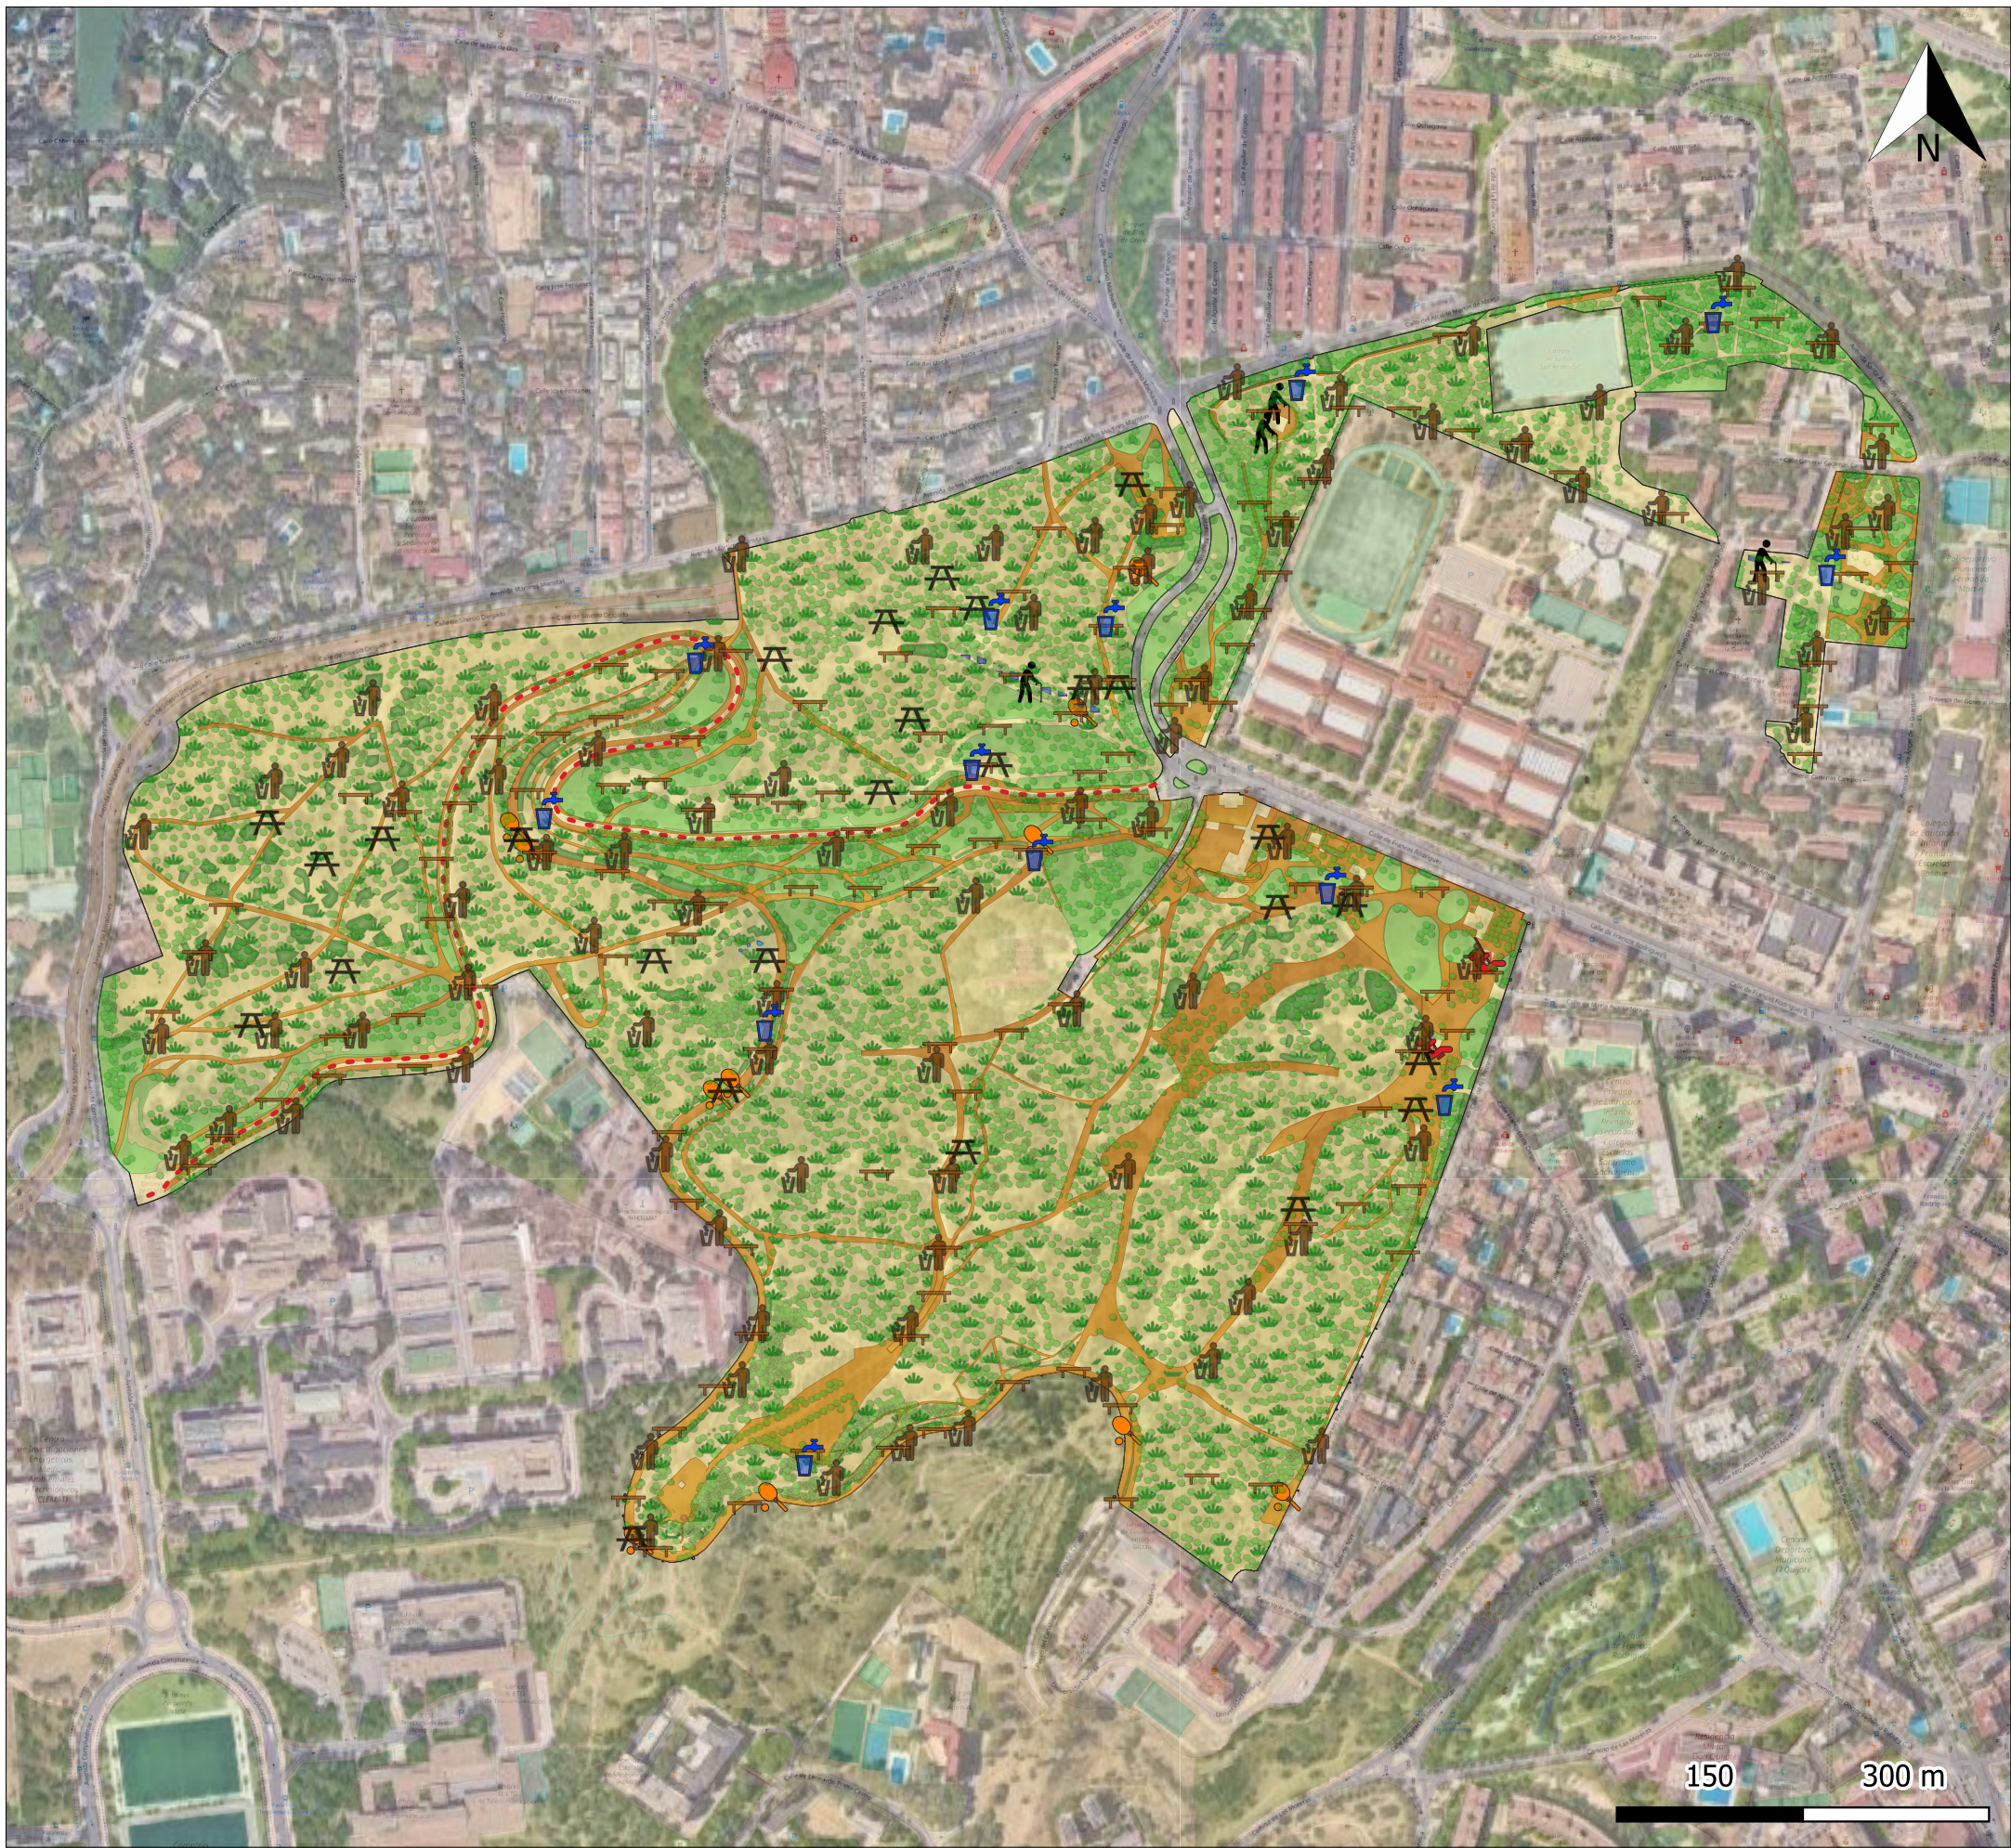

MADRID

DISTRITO: Moncloa - Aravaca

BARRIO: Ciudad Universitaria - Valdezarza

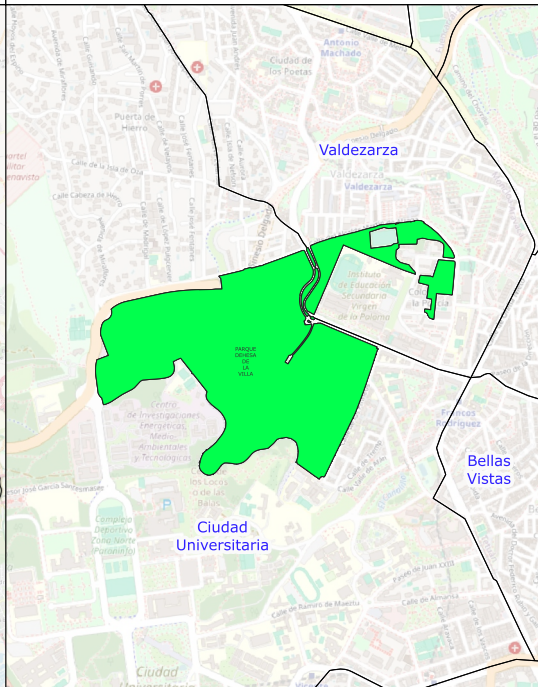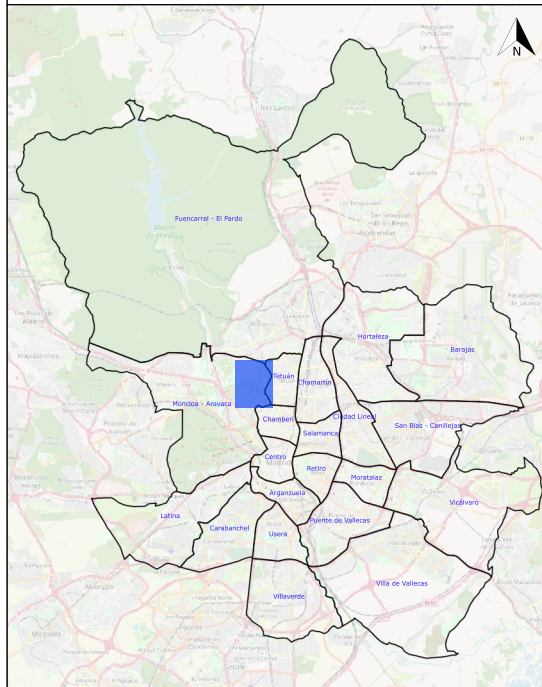

LEYENDA

Servicios

- Fuentes de agua potable
- Papelera
- Banco
- Mesa
- Área infantil
- Área de mayores
- Área deportiva

Infraestructura ciclista

- Vía exclusiva bicicletas

Zonas verdes

- Unidad arbórea
- Césped
- Pradera
- Seto
- Macizo arbustivo
- Fuentes, estanques, lagos
- Terrizo

Este plano es de carácter aproximado y tiene únicamente fines ilustrativos, no constituye una representación exacta de la realidad.